


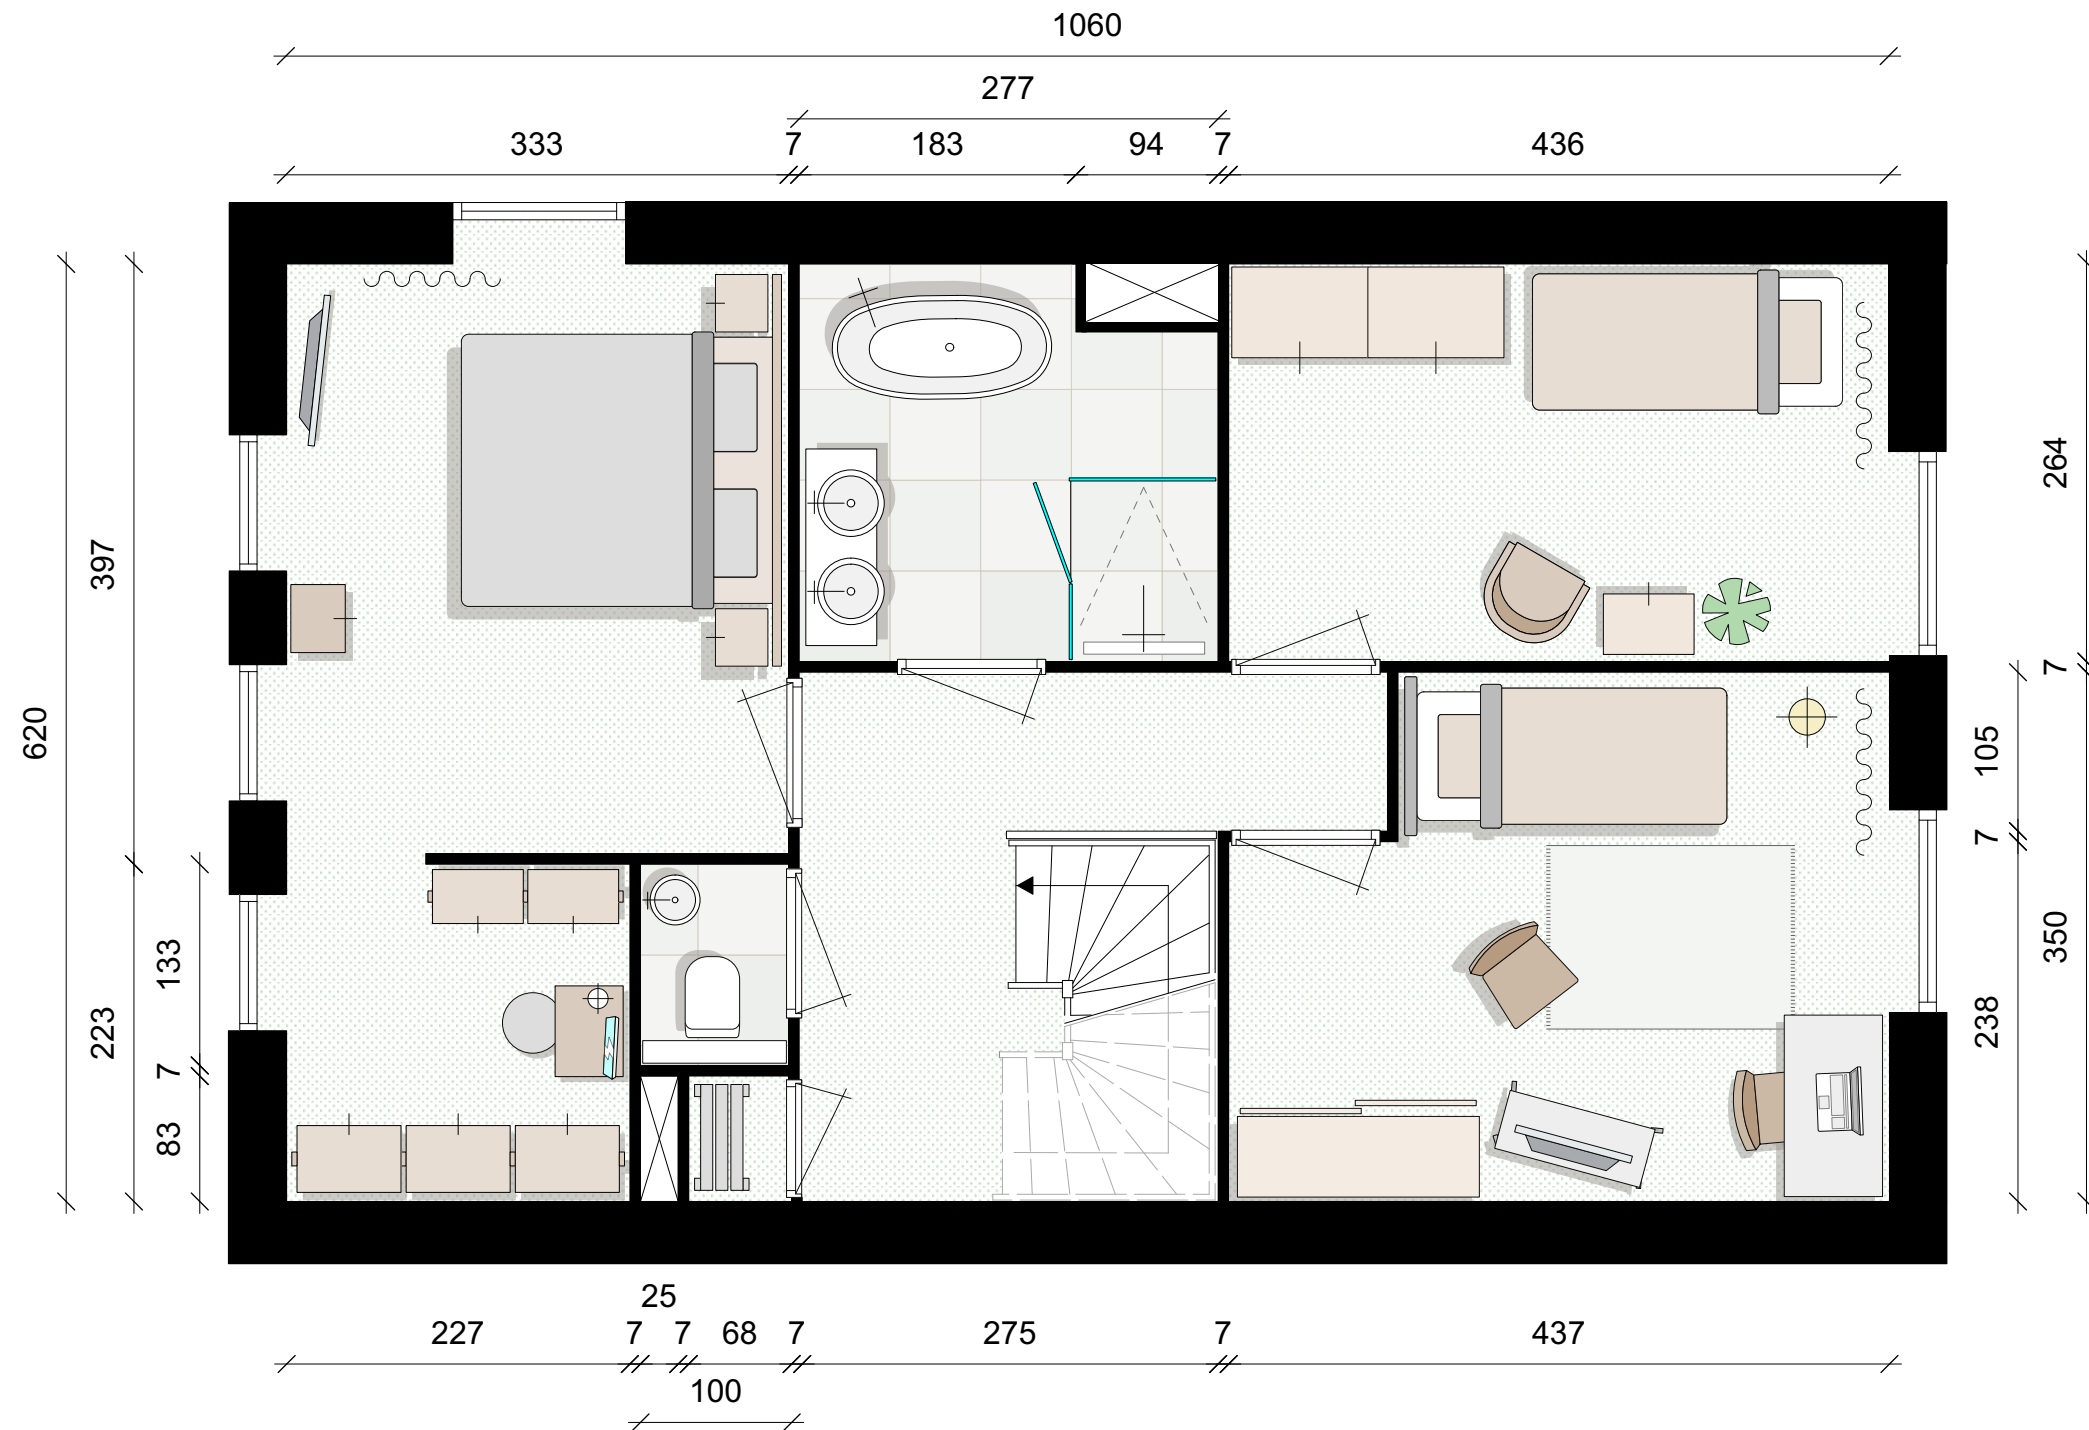

opdrachtgever MAHLER VASTGOED ONTWIKKELING, Rotterdam
project BOSS CAPELLE - plattegrond LEEG MATEN
betreft bouwno. TYPE N 1eVERD onderwerp. 1e verdieping
datum 13 januari 2024 schaal ±1:50 formaat A3 maten CM

**lennart
otte
interieur**
ontwerp
advies
begeleiding

kandelaarweg 123 a
3047 ev rotterdam
010 4768381
www.lennartotte.nl